




Verkehrszeichenplan, 1. Bauabschnitt:

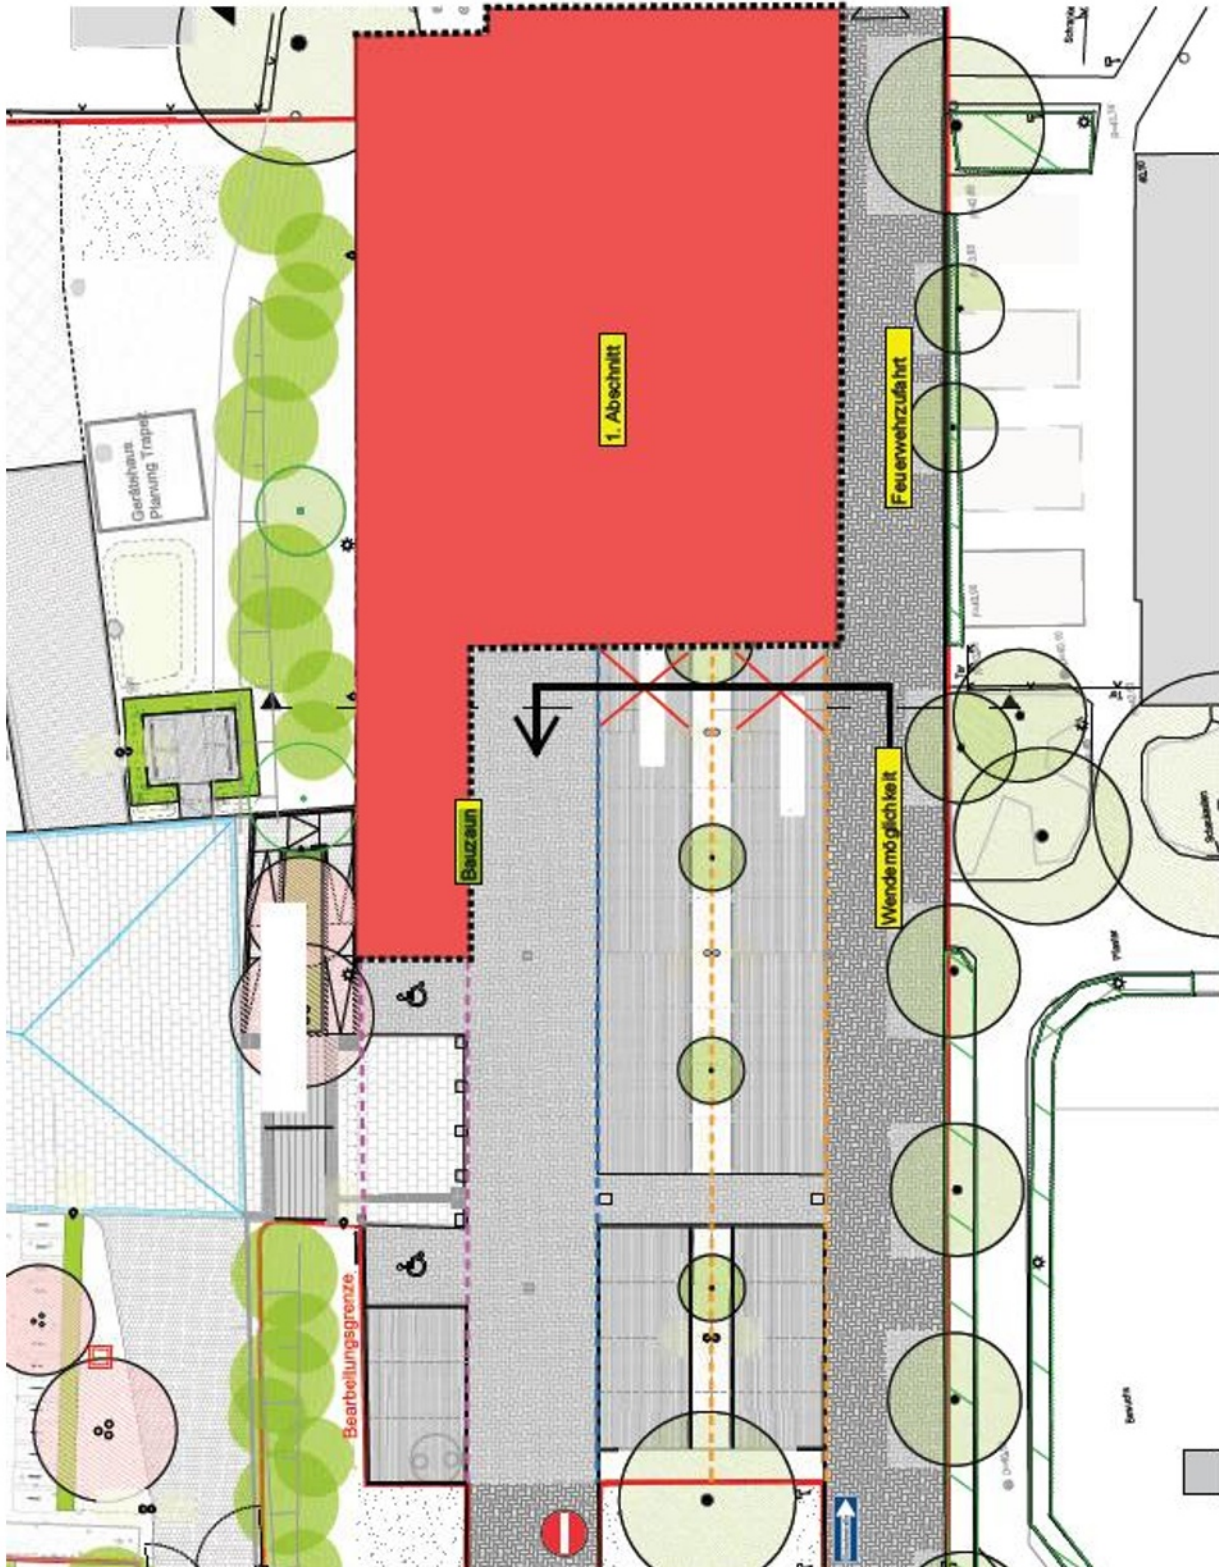

Verkehrszeichenplan, 2. Bauabschnitt:

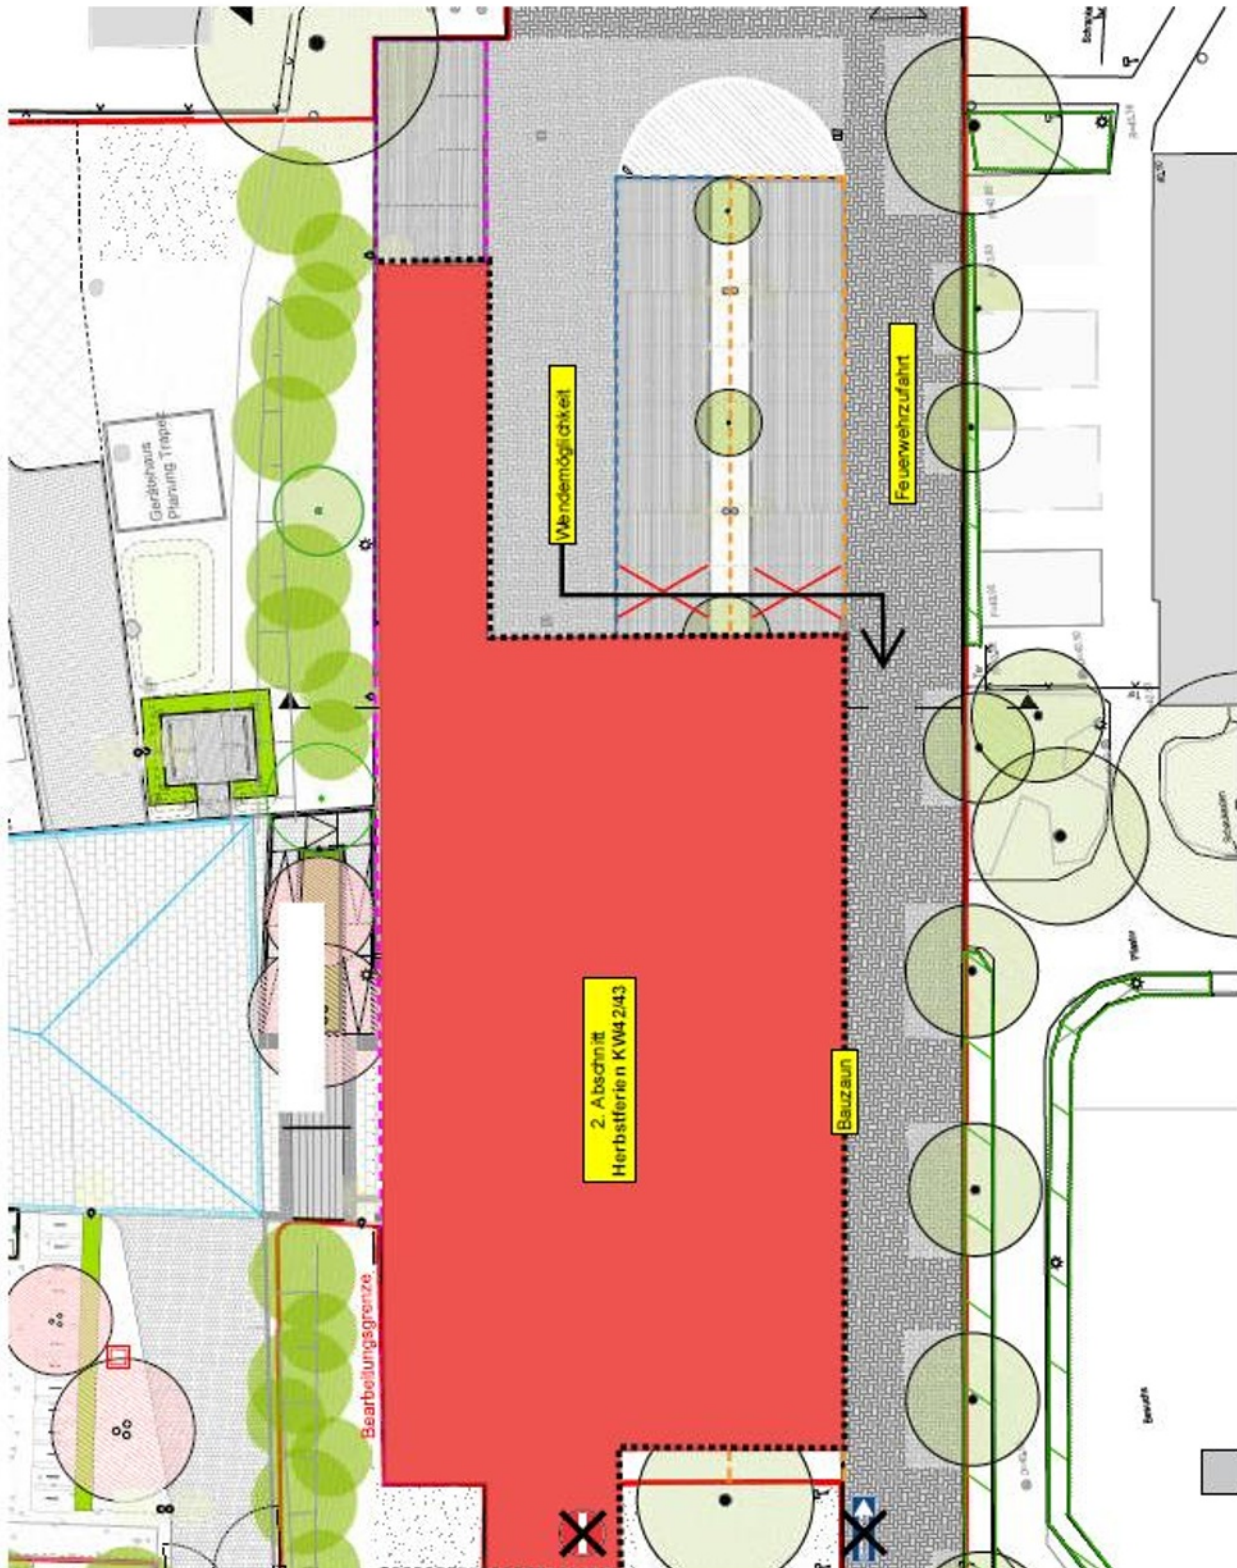

Verkehrszeichenplan, 3. Bauabschnitt:

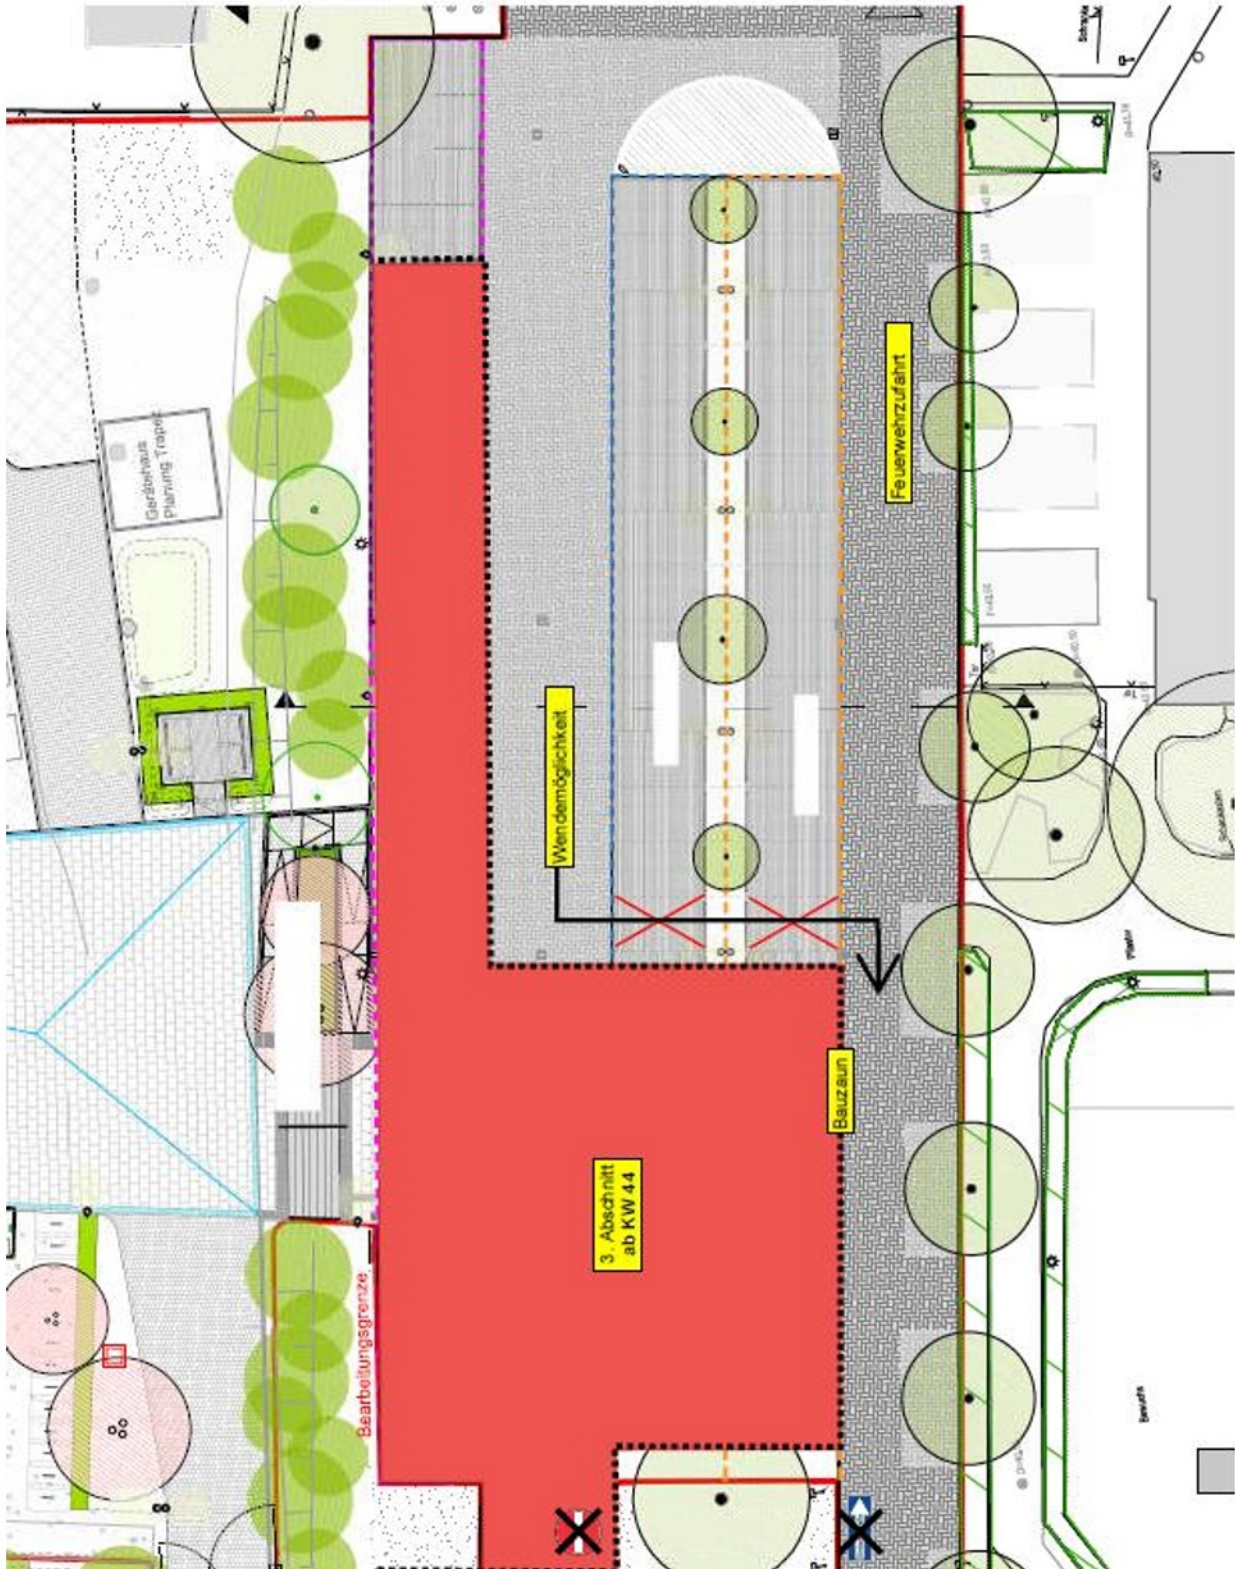

Verkehrszeichenplan, 4. Bauabschnitt:

Fläche	07
Aktz	14.831,24

